



⑥ Typ 5  
 3 1/2 ZI-MAISONETTE-DACH-WG  
 Nettonutzflächen=118.0 m<sup>2</sup>  
 (exkl. Terrasse)

⑤ Typ 6  
 4 1/2 ZI-MAISONETTE-DACH-WG  
 Nettonutzflächen=137.0 m<sup>2</sup>  
 (exkl. Terrasse)

**FLIEDERSTRASSE 4 + 8**  
**1. DACHGESCHOSS**

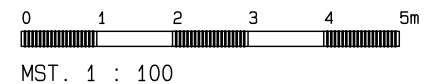

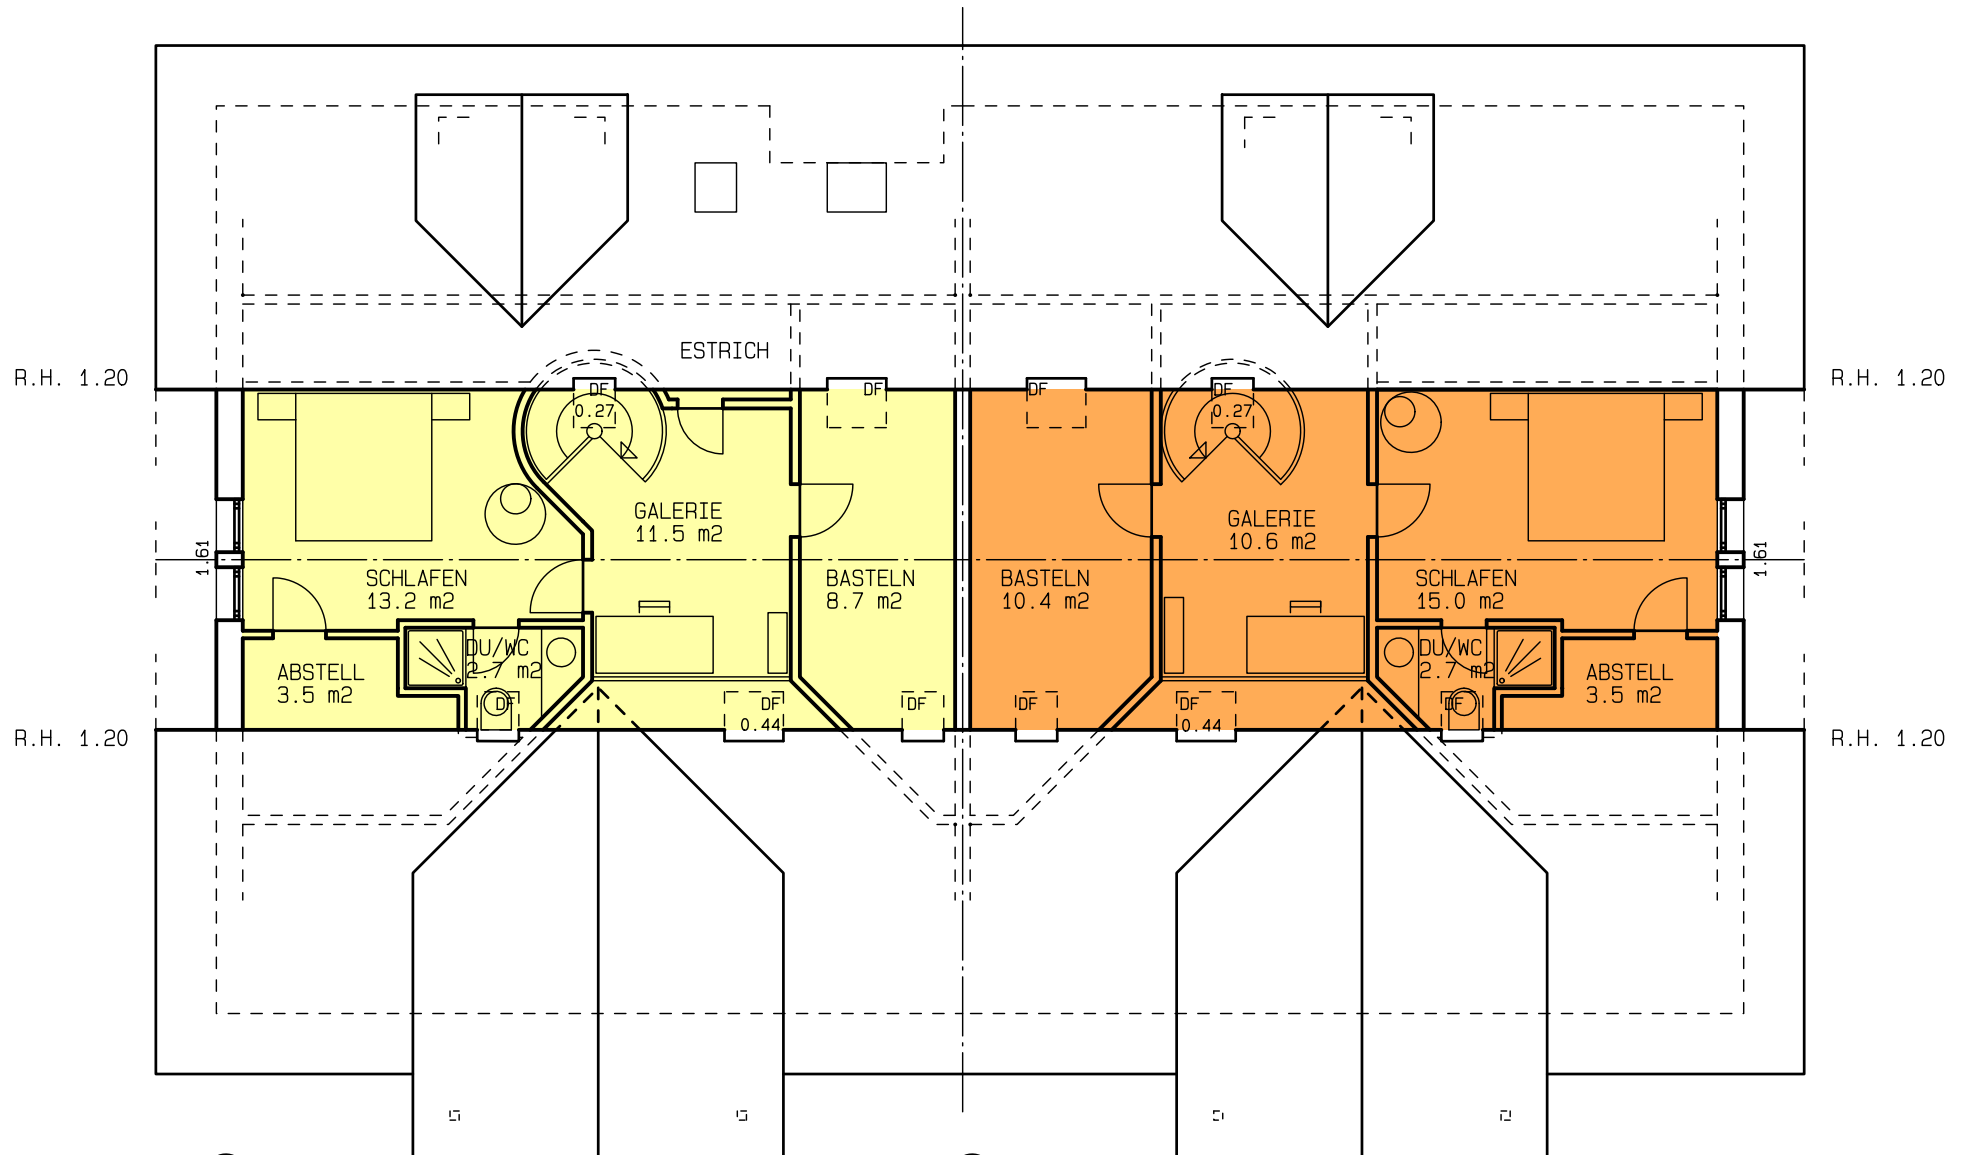

⑥ Typ 5  
 3 1/2 ZI-MAISONETTE-DACH-WG  
 Nettonutzflächen=118.0 m<sup>2</sup>  
 (exkl. Terrasse)

⑤ Typ 6  
 4 1/2 ZI-MAISONETTE-DACH-WG  
 Nettonutzflächen=137.0 m<sup>2</sup>  
 (exkl. Terrasse)

**FLIEDERSTRASSE 4 + 8**  
**2. DACHGESCHOSS**



MST. 1 : 100