


⑧ Typ 5
3 1/2 ZI-MAISONETTE-DACH-WG
Nettonutzflächen=118.0 m²
(exkl. Terrasse)

⑦ Typ 6a
4 1/2 ZI-MAISONETTE-DACH-WG
Nettonutzflächen=136.5 m²
(exkl. Terrasse)


FLIEDERSTRASSE 10
1. DACHGESCHOSS

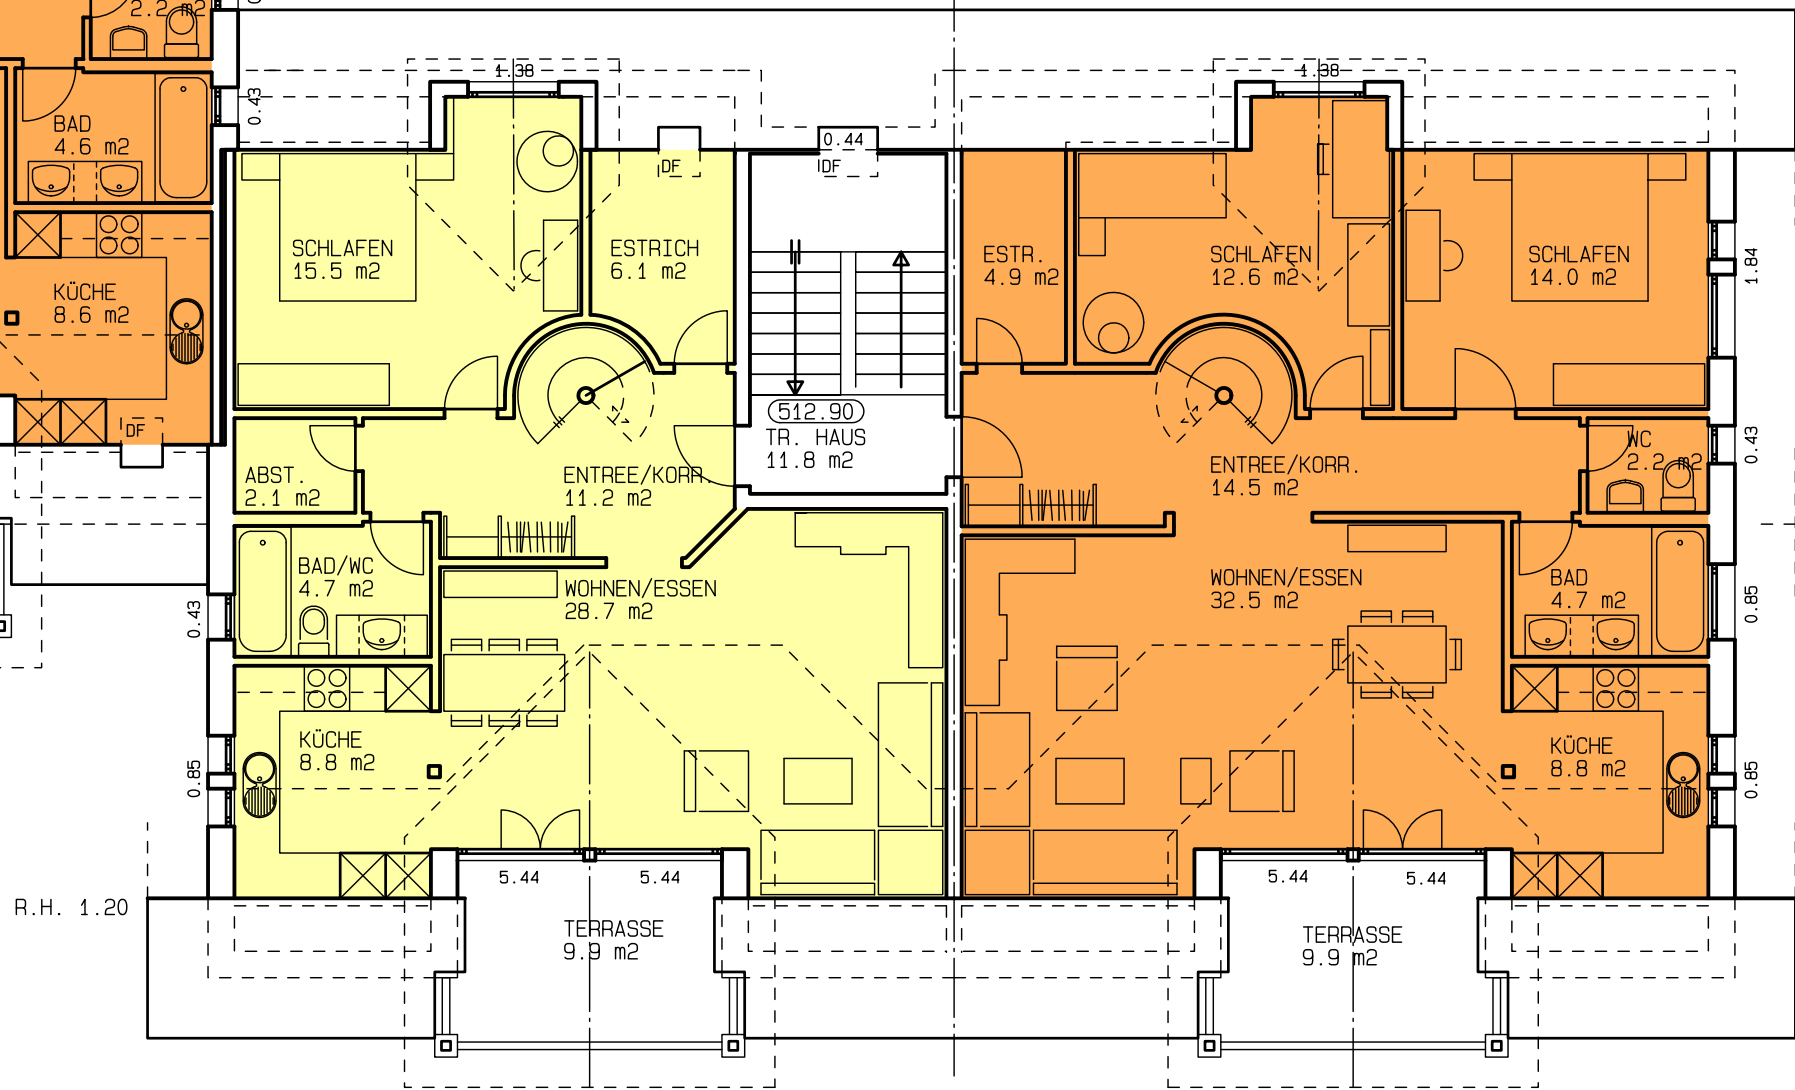

⑧ Typ 5a
3 1/2 ZI-MAISONETTE-DACH-WG
Nettonutzflächen=117.0 m²
(exkl. Terrasse)

⑦ Typ 6
4 1/2 ZI-MAISONETTE-DACH-WG
Nettonutzflächen=137.0 m²
(exkl. Terrasse)

FLIEDERSTRASSE 11
1. DACHGESCHOSS

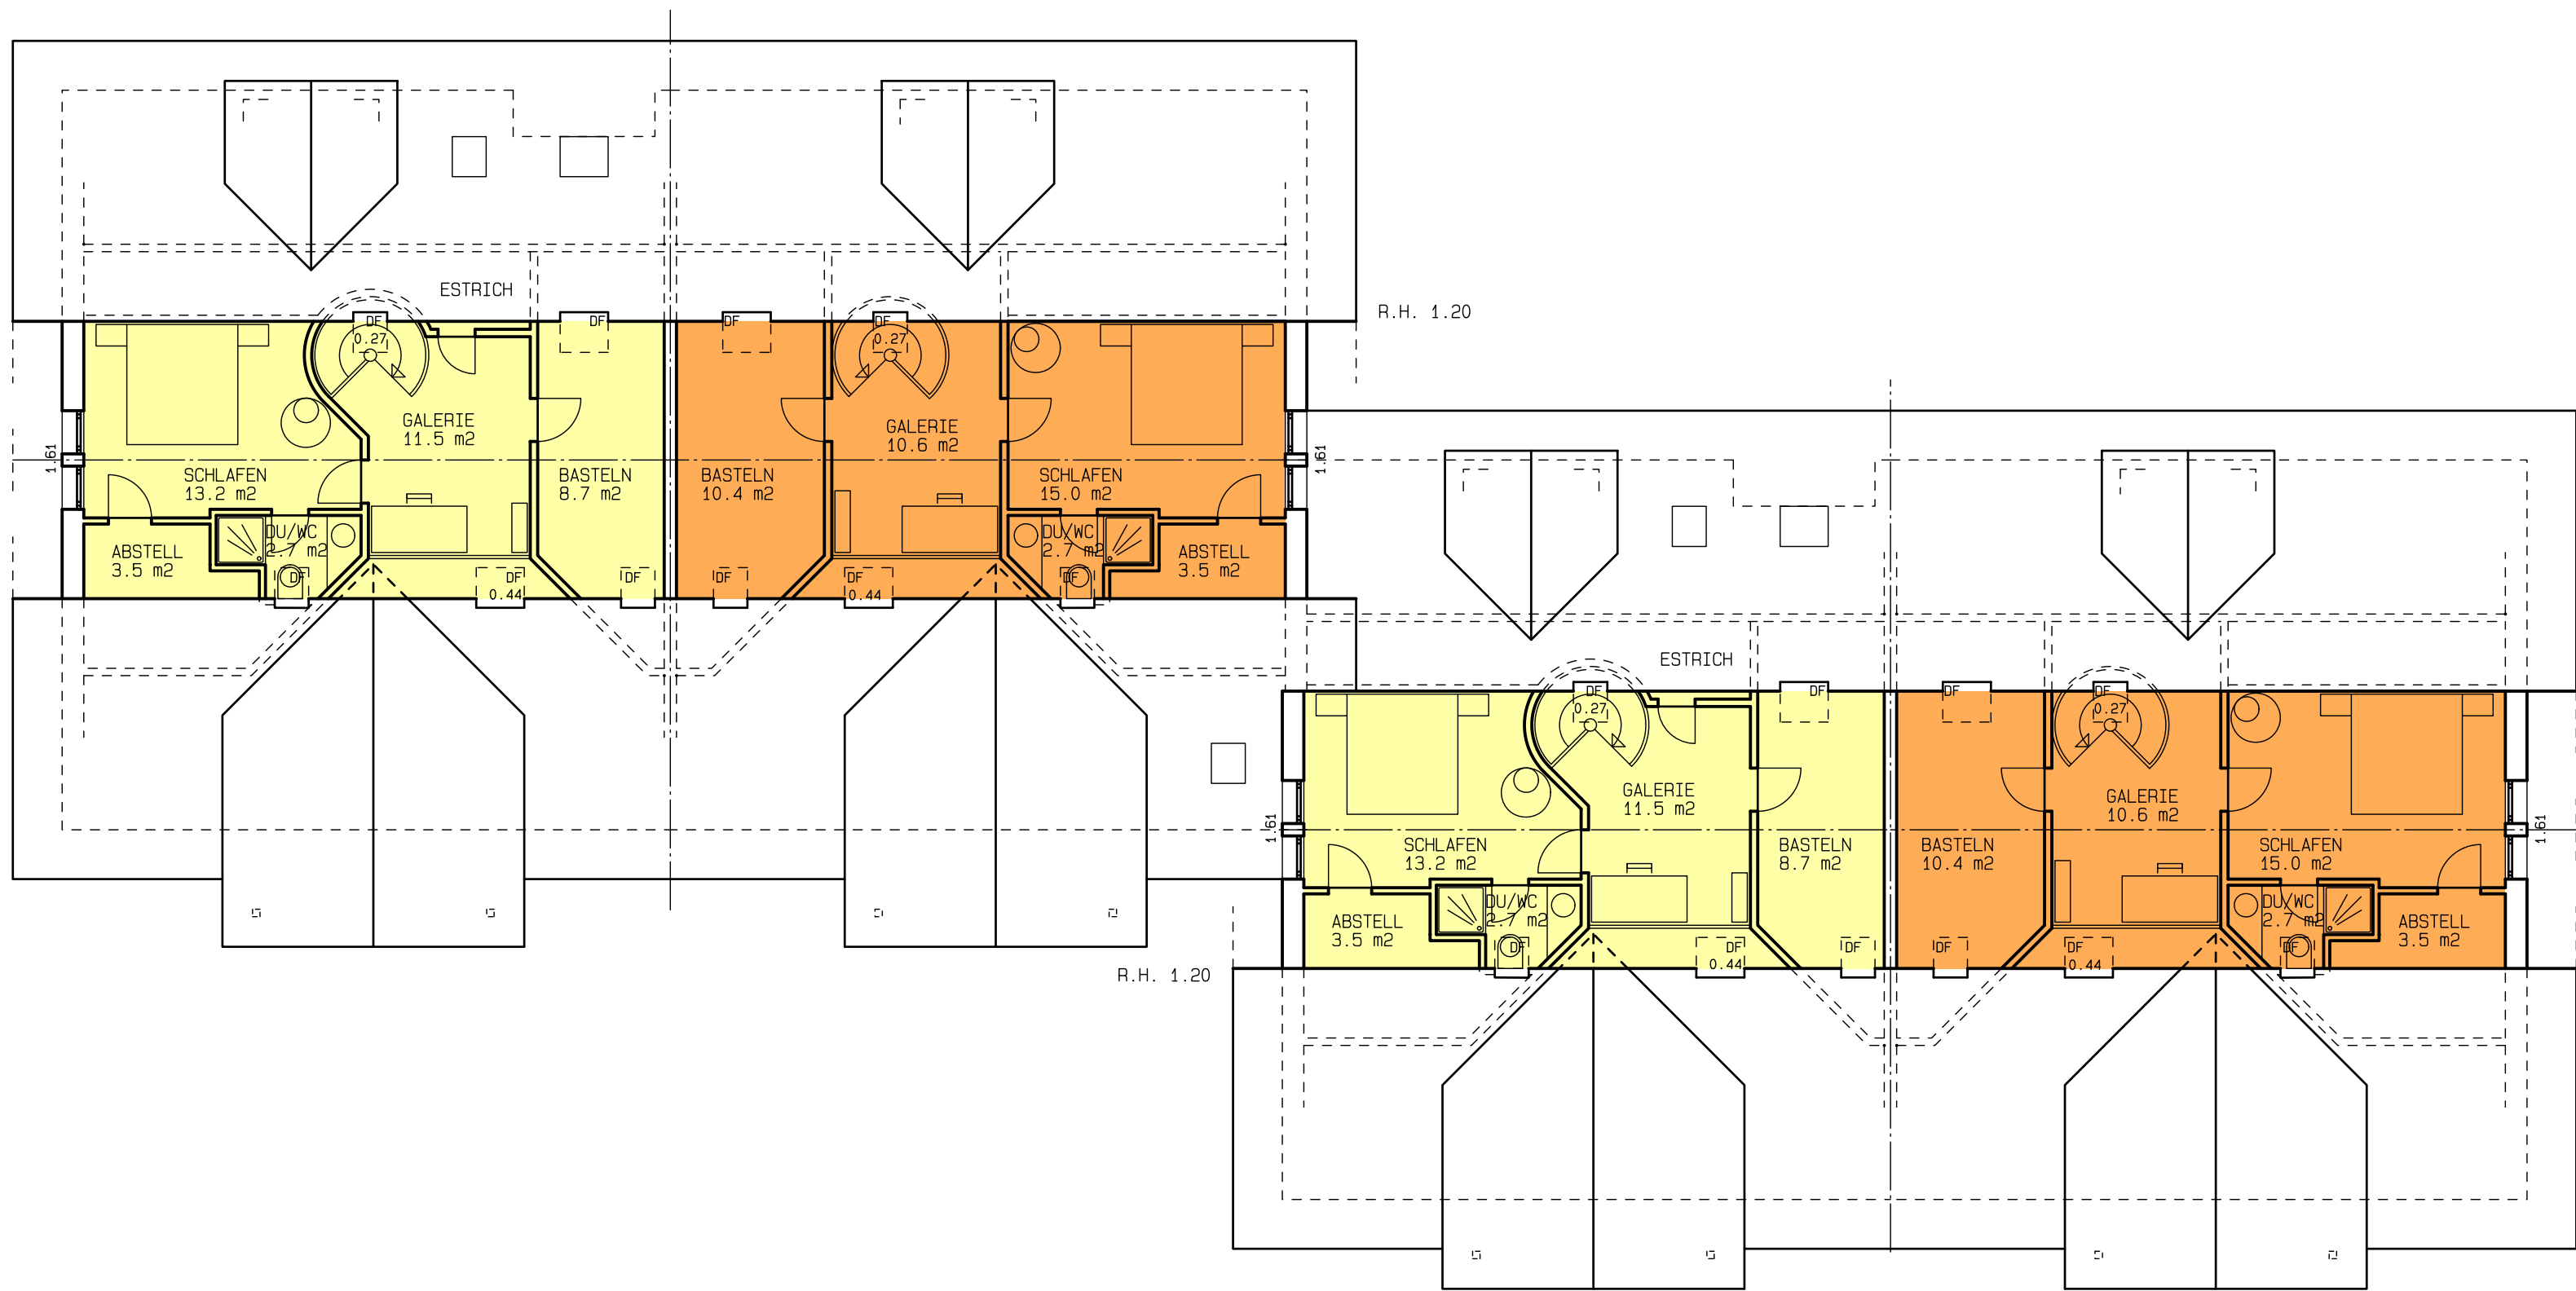

⑧ Typ 5
 3 1/2 ZI-MAISONETTE-DACH-WG
 Nettonutzflächen=118.0 m²
 (exkl. Terrasse)

⑦ Typ 6a
 4 1/2 ZI-MAISONETTE-DACH-WG
 Nettonutzflächen=136.5 m²
 (exkl. Terrasse)

⑧ Typ 5a
 3 1/2 ZI-MAISONETTE-DACH-WG
 Nettonutzflächen=117.0 m²
 (exkl. Terrasse)

⑦ Typ 6
 4 1/2 ZI-MAISONETTE-DACH-WG
 Nettonutzflächen=137.0 m²
 (exkl. Terrasse)

FLIEDERSTRASSE 10
2. DACHGESCHOSS

FLIEDERSTRASSE 11
2. DACHGESCHOSS