

⑥ Typ 7  
 5 1/2 ZI-MAISONETTE-DACH-WG  
 Nettonutzflächen=167.0 m²  
 (exkl. Terrasse)


⑤ Typ 6  
 4 1/2 ZI-MAISONETTE-DACH-WG  
 Nettonutzflächen=137.0 m²  
 (exkl. Terrasse)

FLIEDERSTRASSE 5 + 6 + 7 + 9

# 1. DACHGESCHOSS



MST. 1 : 100

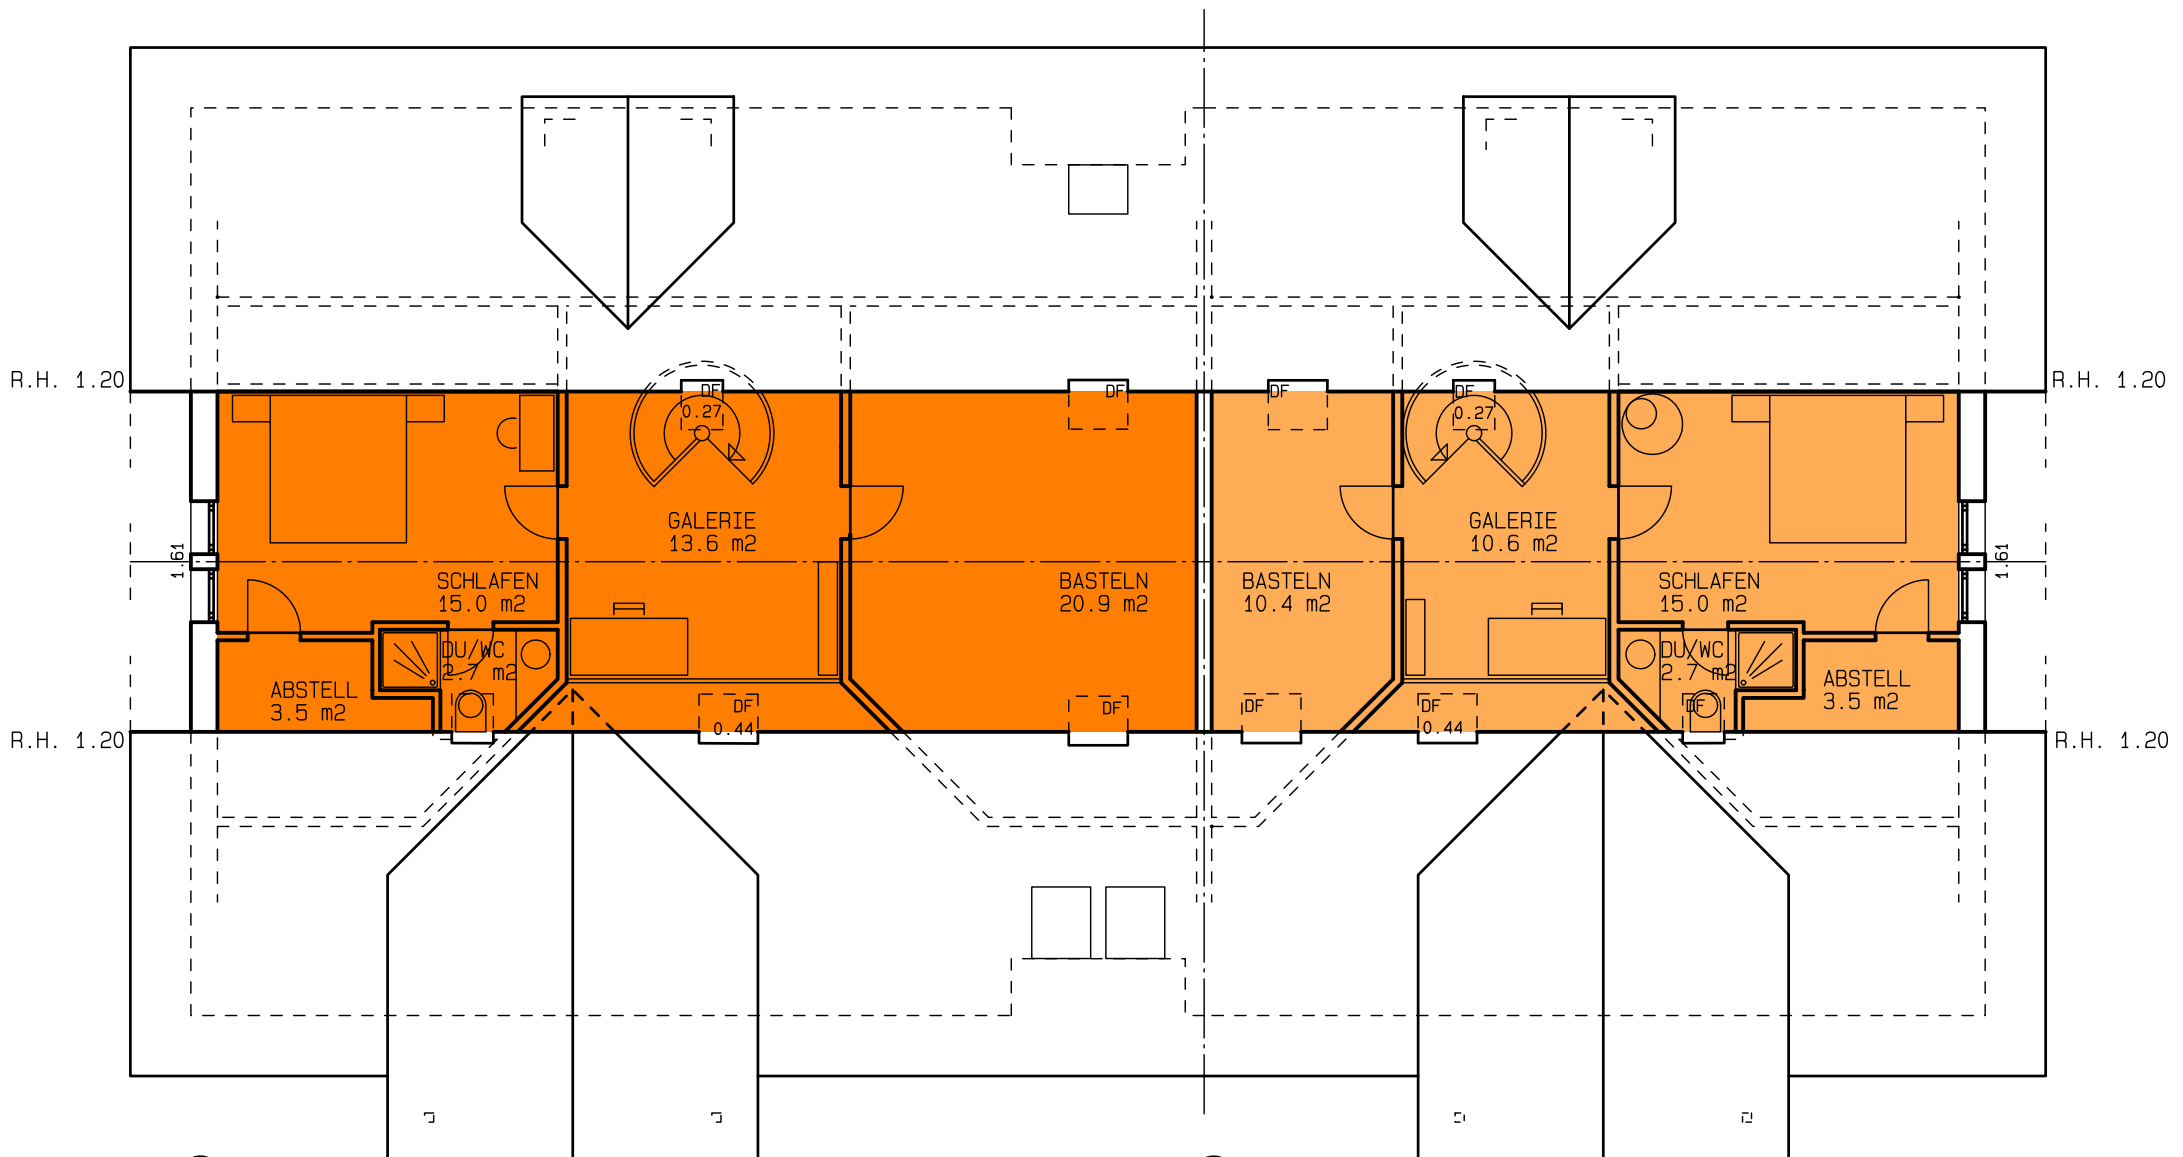

⑥ Typ 7  
 5 1/2 ZI-MAISONETTE-DACH-WG  
 Nettonutzflächen=167.0 m<sup>2</sup>  
 (exkl. Terrasse)

⑤ Typ 6  
 4 1/2 ZI-MAISONETTE-DACH-WG  
 Nettonutzflächen=137.0 m<sup>2</sup>  
 (exkl. Terrasse)

FLIEDERSTRASSE 5 + 6 + 7 + 9  
**2. DACHGESCHOSS**



MST. 1 : 100